




PLAN SANS TOITURES

ÉCHELLE 1/8" = 1'-0"
OCTOBRE 2019

2/5

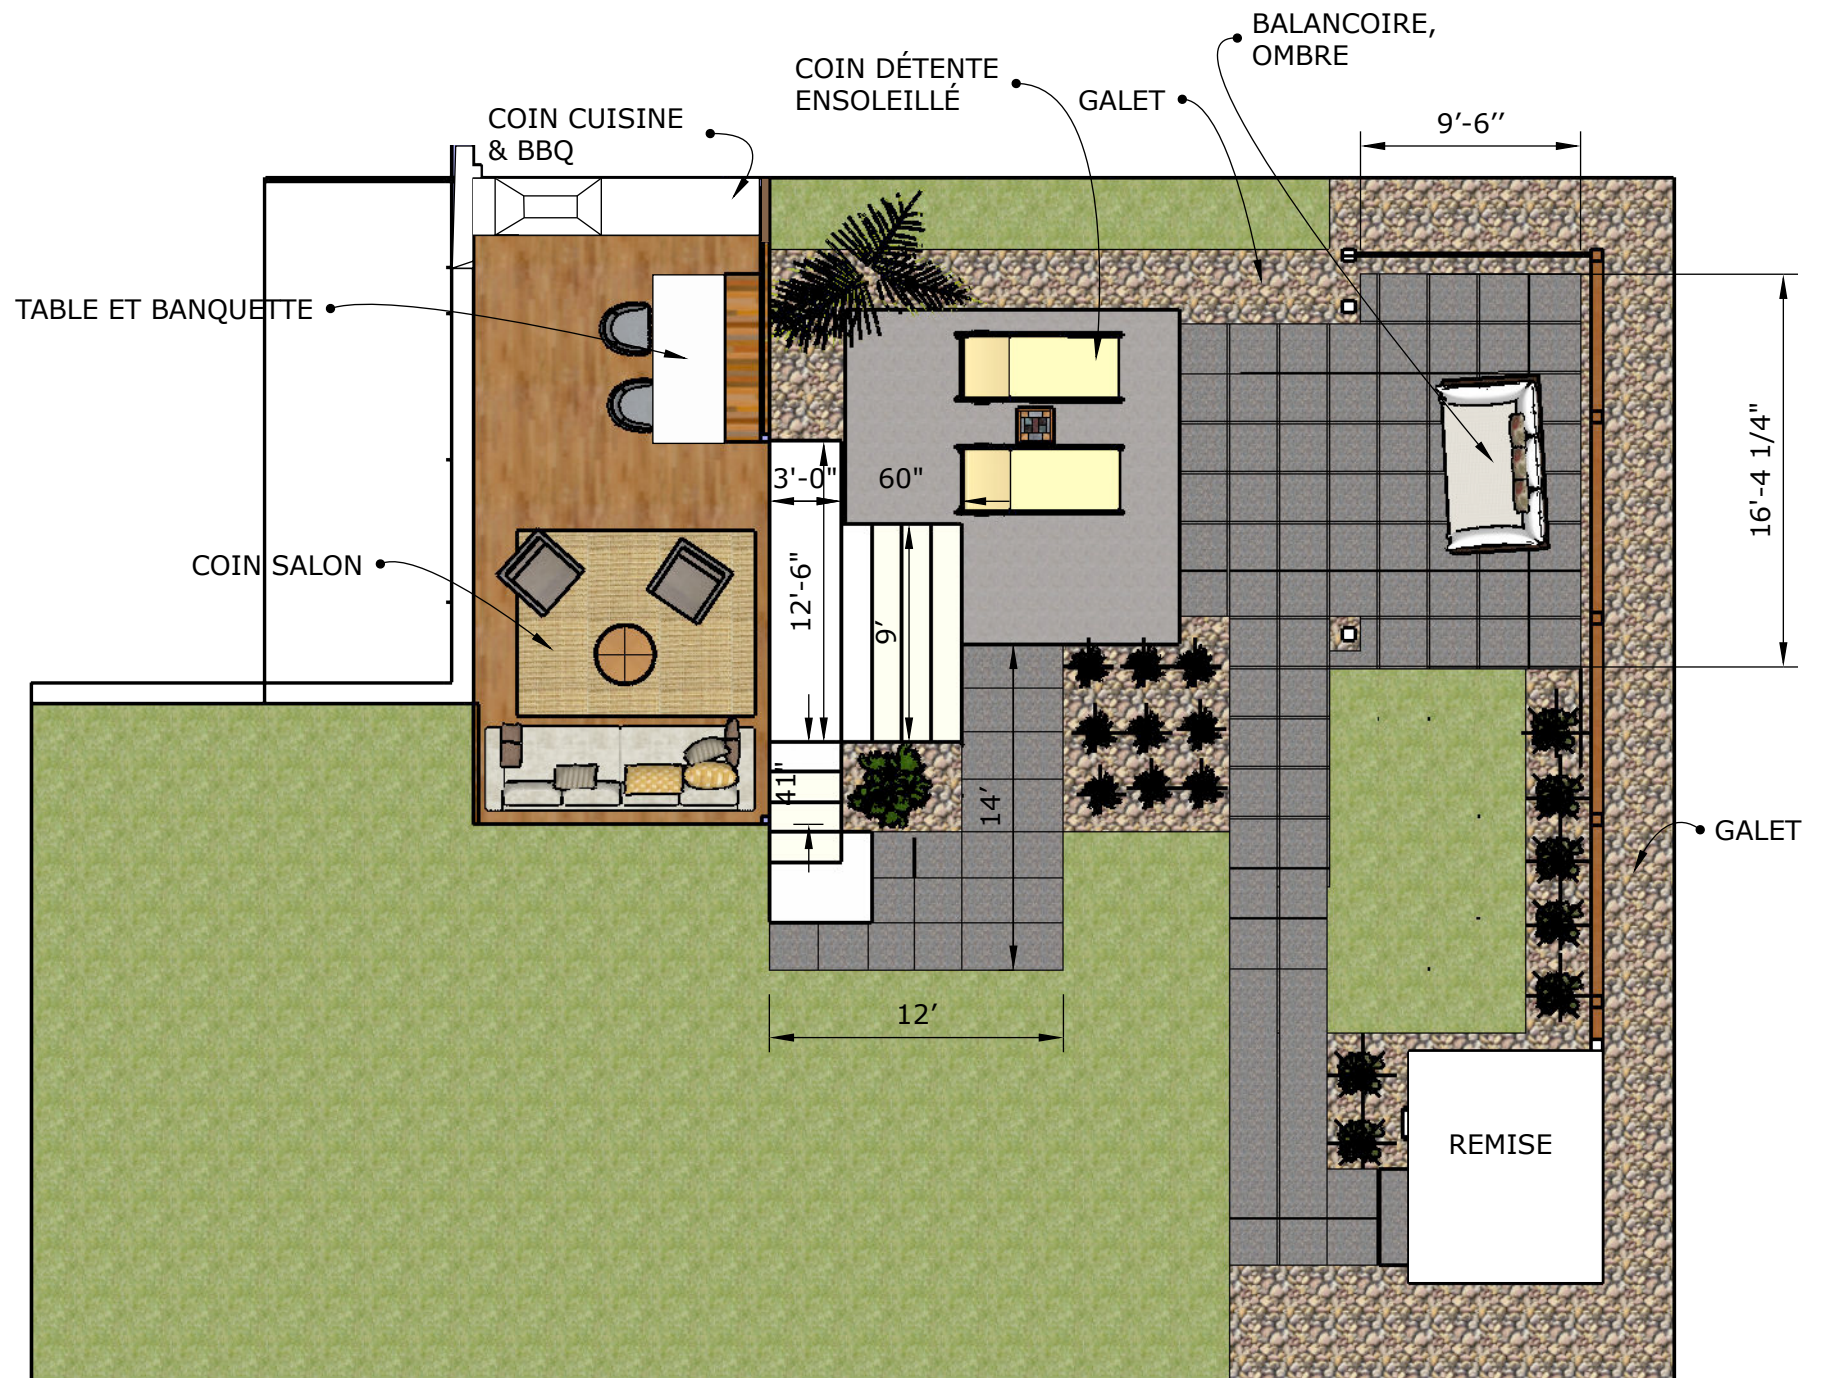



