



Adresse:
 818 Chemin Godin, Sherbrooke.
 T.: 819-822-4242
 E: info@sherauvents.com

PROJET:
 AMÉNAGEMENT EXTÉRIEUR

DATE:
 13 SEPT. 2022

Notes:

DESSINÉ PAR:
 JENEVYEVE LACROIX

ÉCHELLE:
 NAE
 (SUR 11X17)
 1
 6



Adresse:
 818 Chemin Godin, Sherbrooke.
 T.: 819-822-4242
 E: info@sherauvents.com

PROJET:
 AMÉNAGEMENT EXTÉRIEUR


DESSINÉ PAR:
 JENEVYVE LACROIX

DATE:
 13 SEPT. 2022

Notes:

ÉCHELLE:
 NAE
 (SUR 11X17)

2
 6

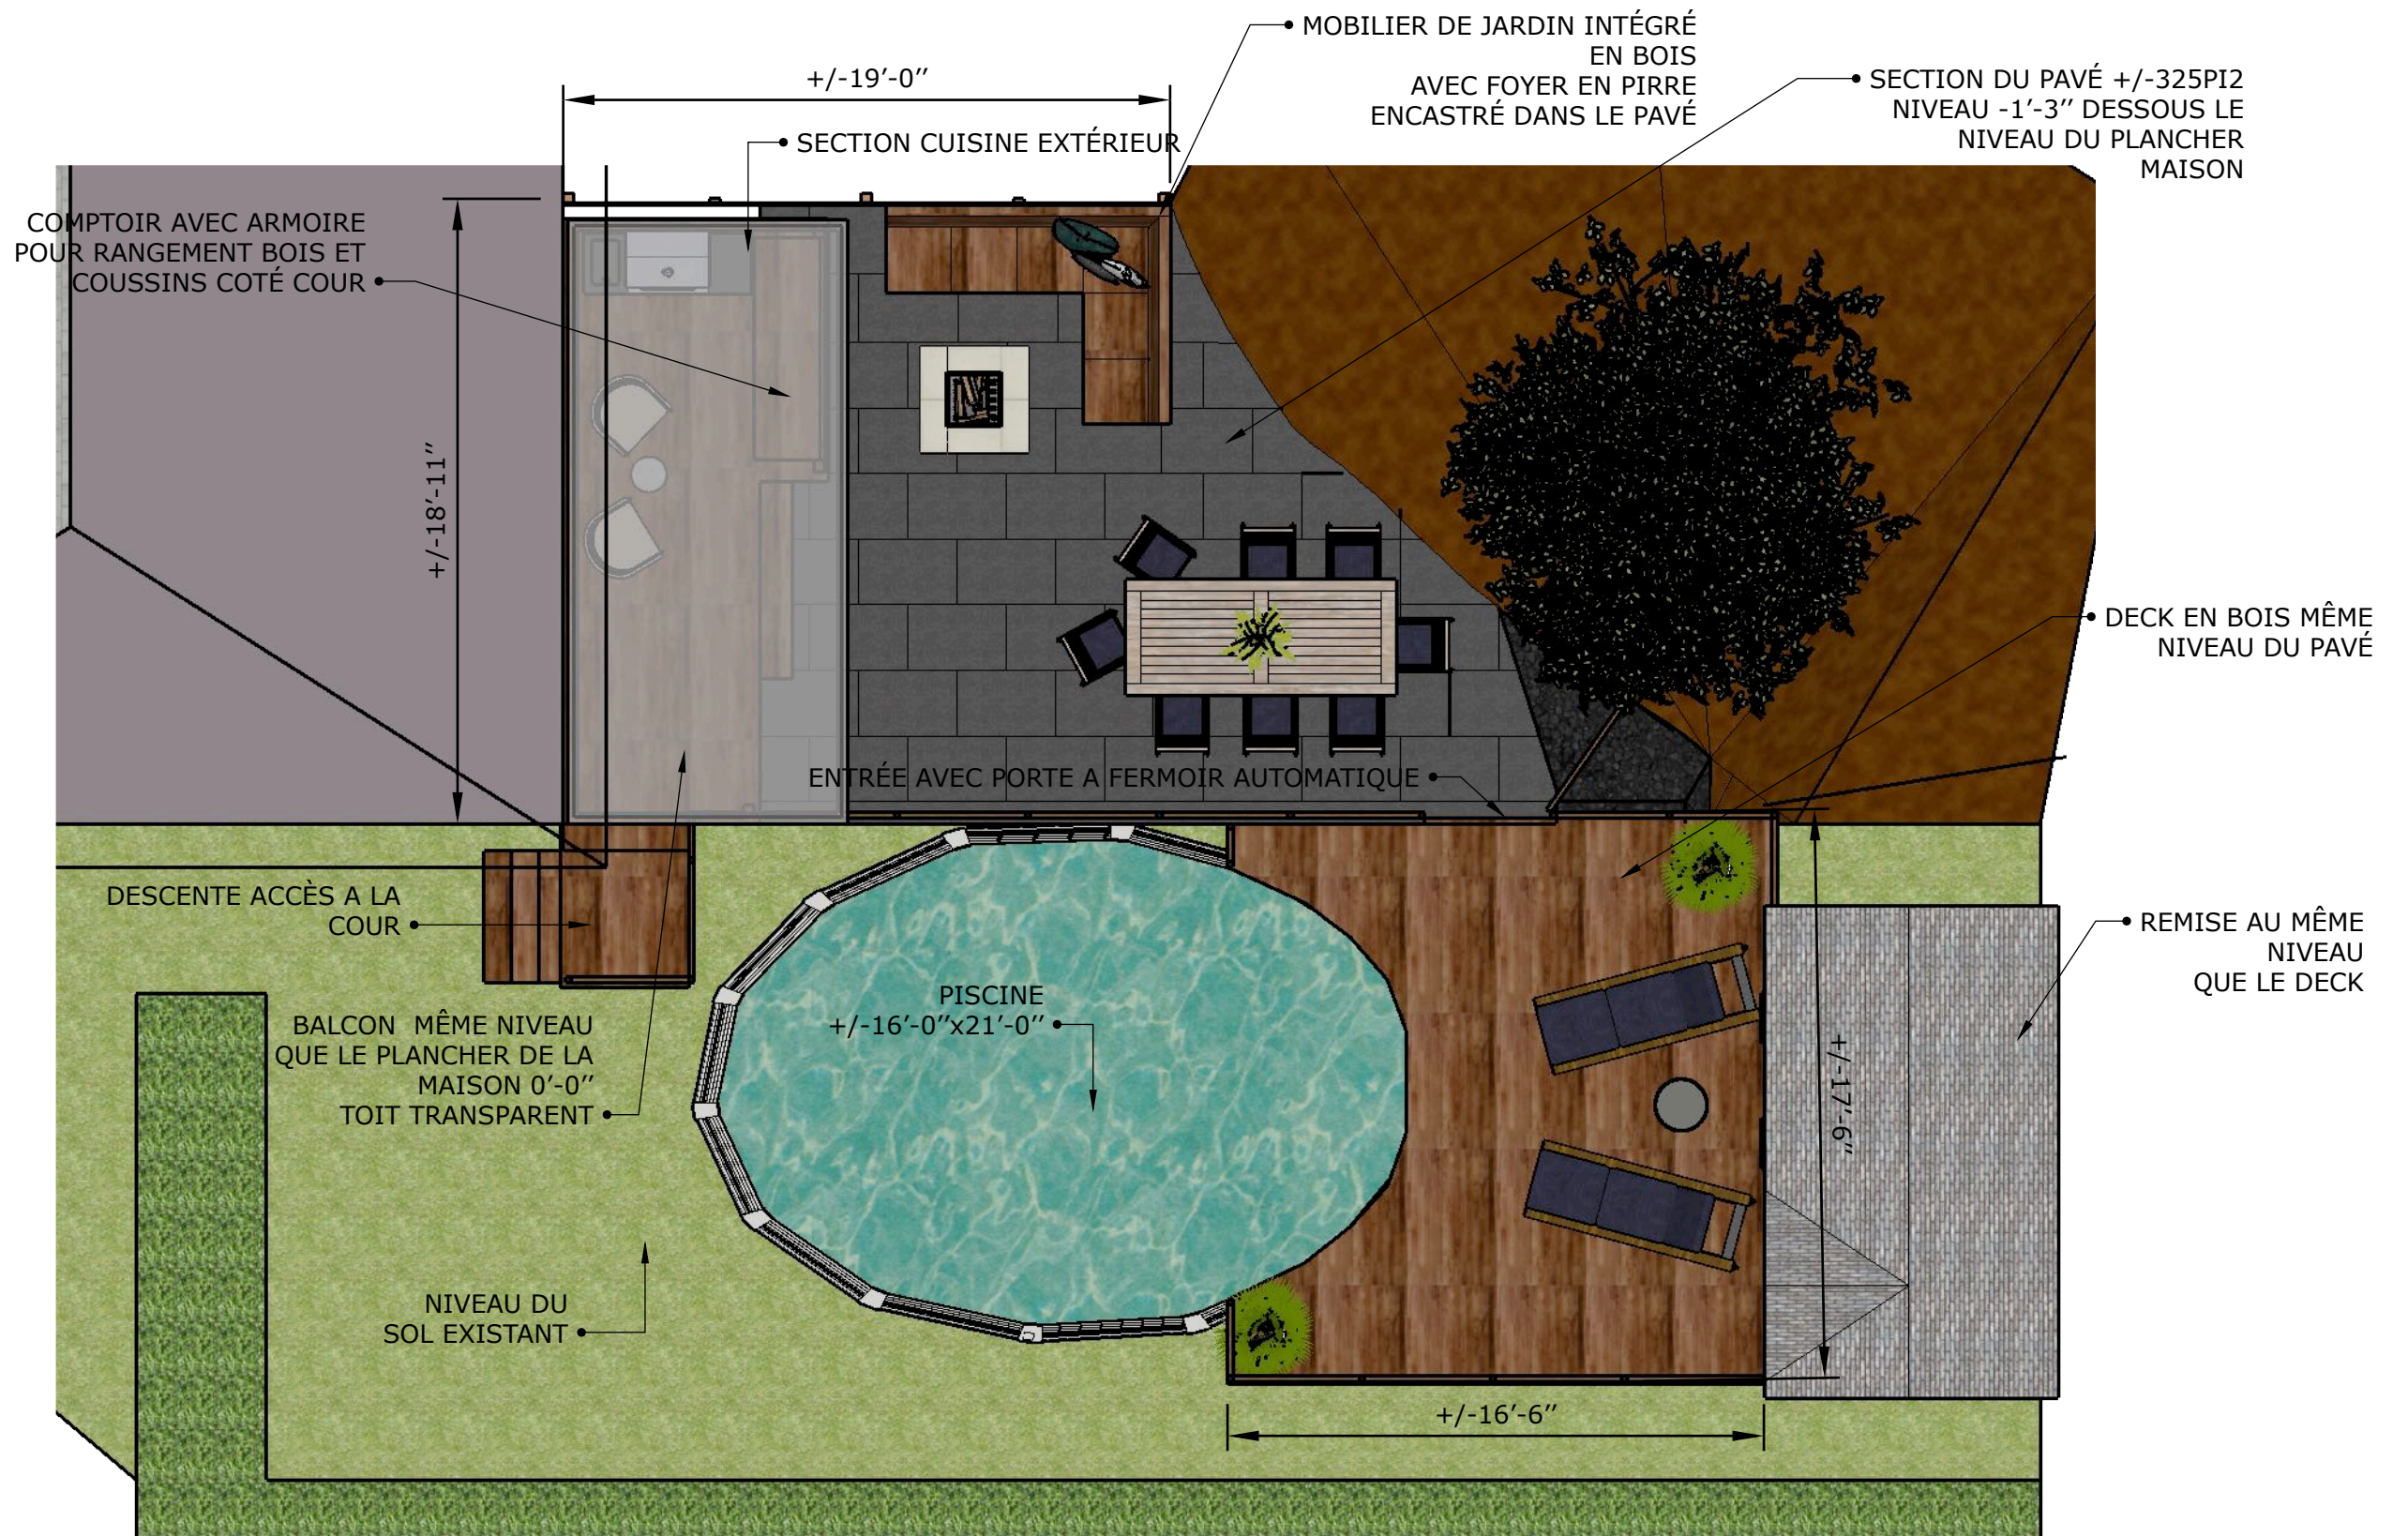

Adresse:
 818 Chemin Godin, Sherbrooke.
 T.: 819-822-4242
 E: info@sherauvents.com

PROJET:
 AMÉNAGEMENT EXTÉRIEUR

DESSINÉ PAR:
 JENEVYVE LACROIX



DATE:
 13 SEPT. 2022

Notes:
 *NB LES DIMENSIONS SONT
 A TITRE INDICATIF
 SEULEMENT


ÉCHELLE:
 NAE
 (SUR 11X17)
 3
 6

Remise:

- Repeindre moulures de fenêtre et porte, Ainsi que les auvents.
- Couleur anthracite a valider
- A re-localiser vers l'avant

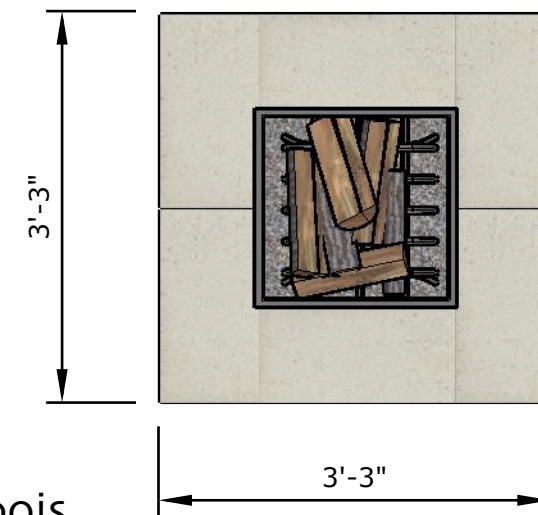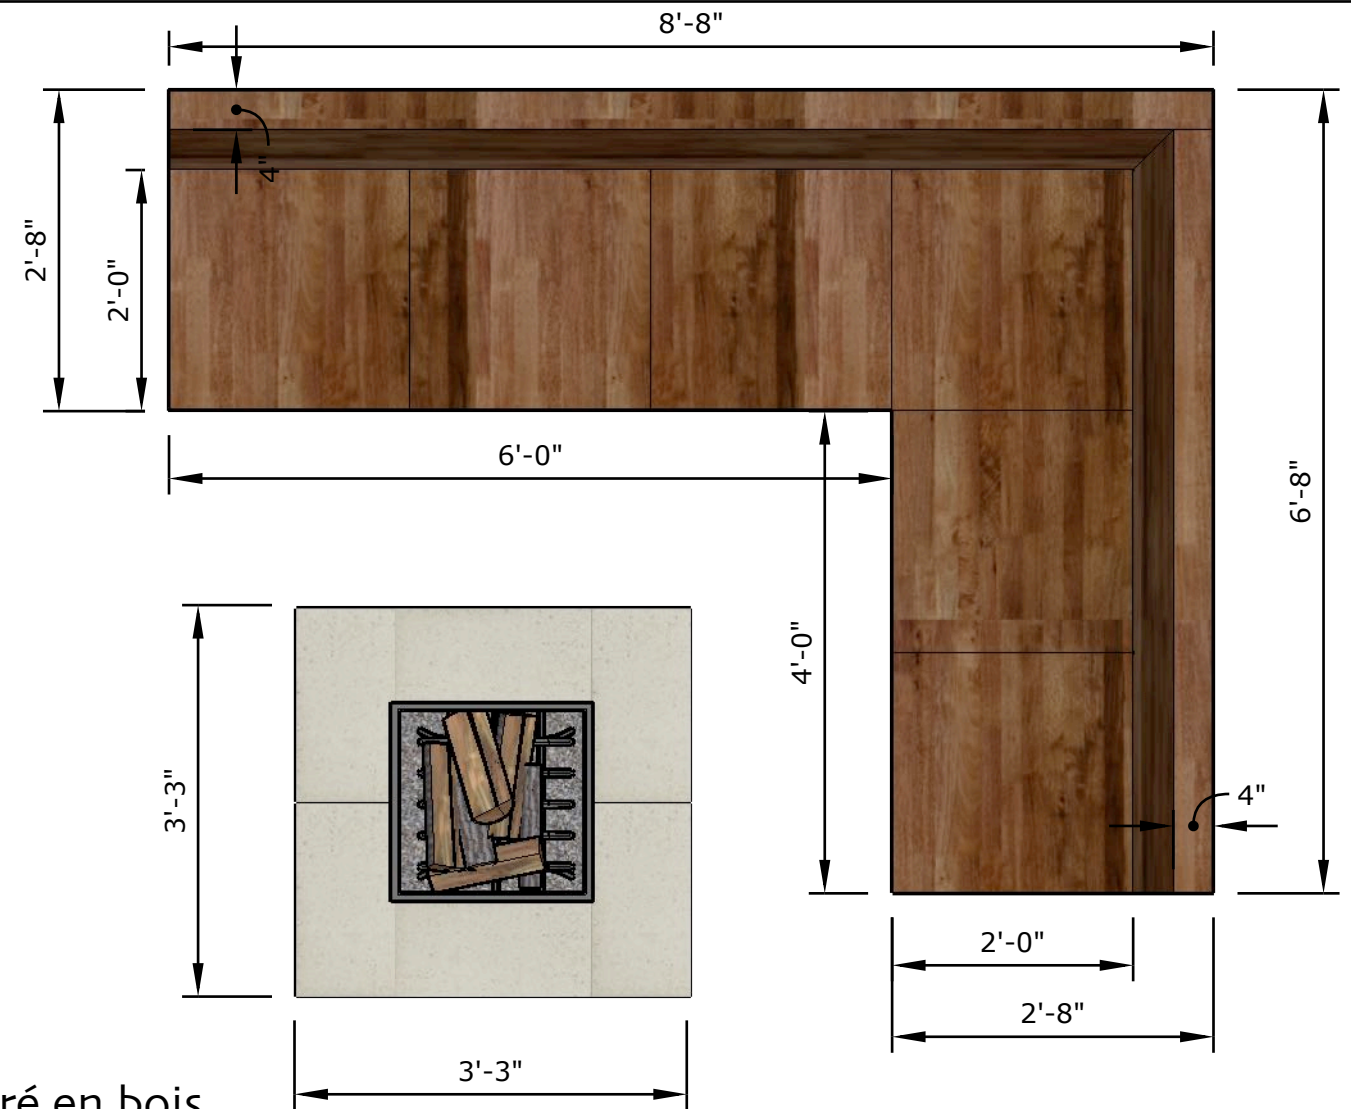

Mobilier intégré en bois
Foyer intégré en pierre

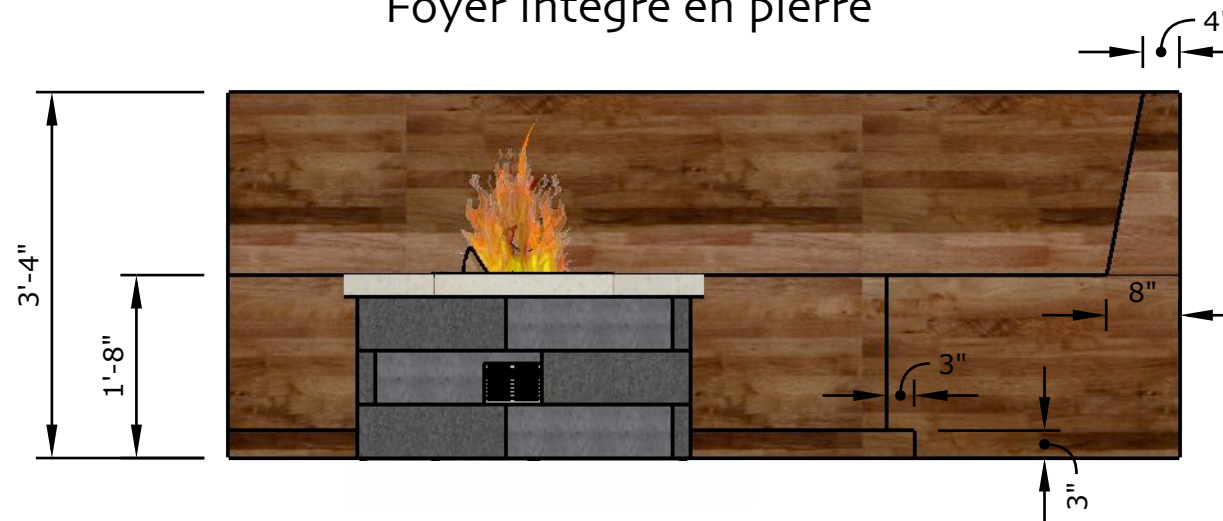

Adresse:
818 Chemin Godin, Sherbrooke.
T.: 819-822-4242
E: info@sherauvents.com

PROJET:
AMÉNAGEMENT EXTÉRIEUR

DESSINÉ PAR:
JENEVYEVE LACROIX


DATE:
13 SEPT. 2022

Notes:
*NB LES DIMENSIONS SONT
A TITRE INDICATIF
SEULEMENT

ÉCHELLE:
NAE
(SUR 11X17)
4
6

Balcon:

- En bois composite, couleur Cedar Grain
- Une seul marche (2CM) pour descendre a la section foyer

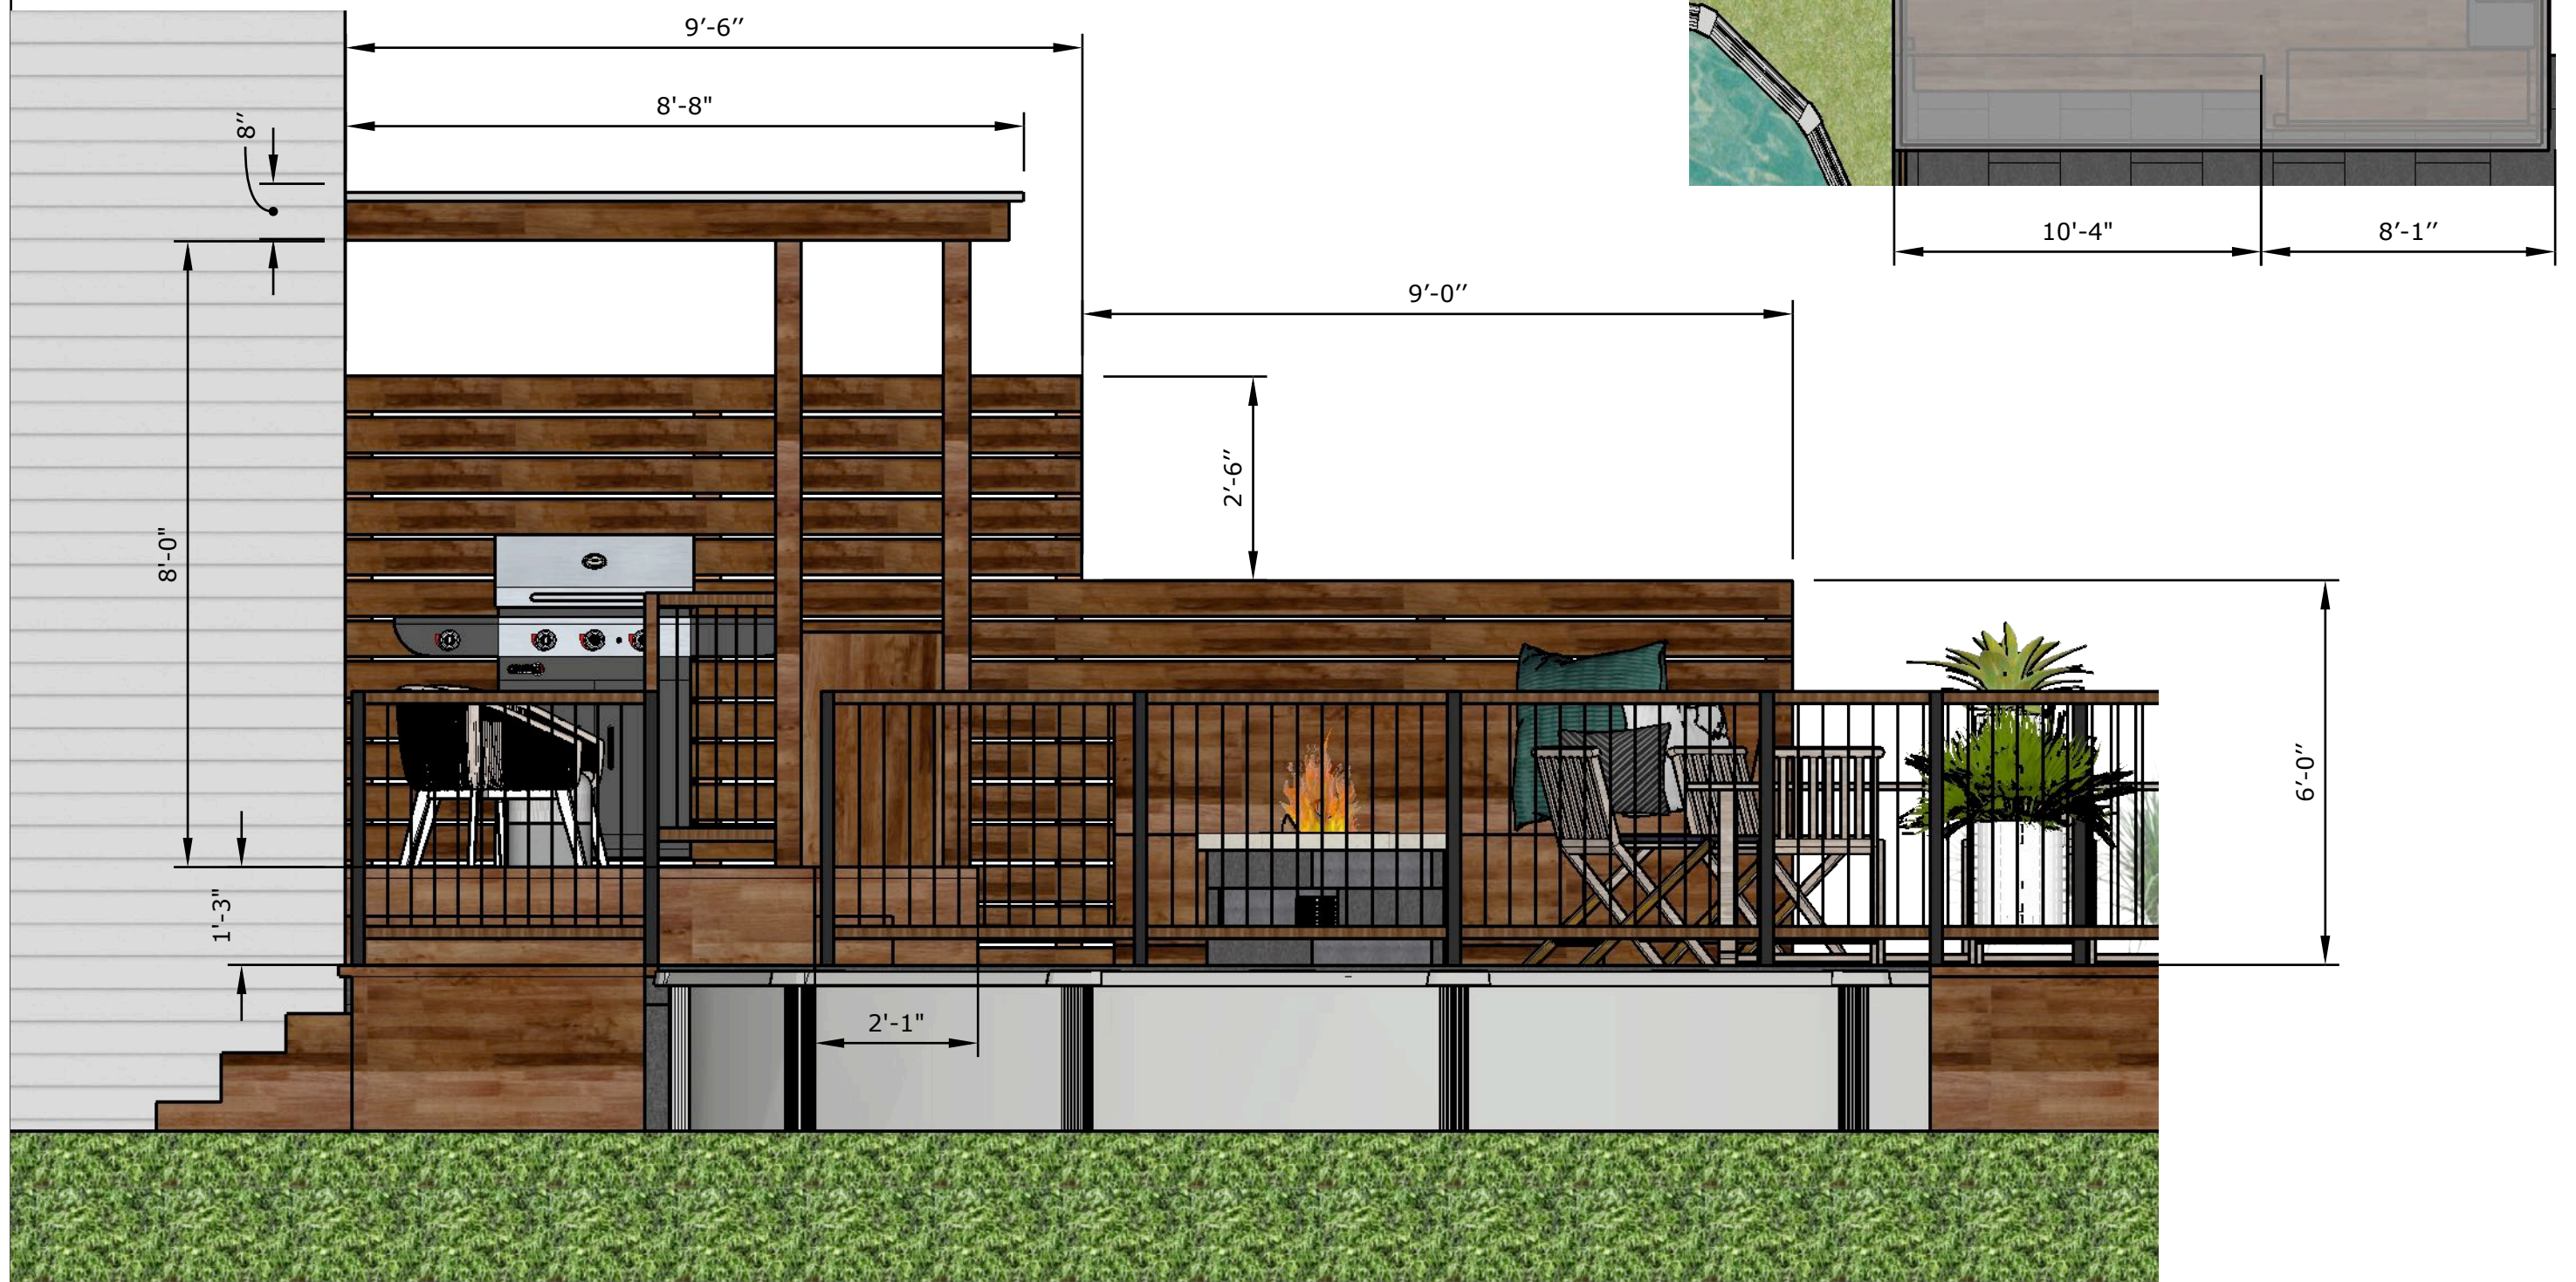

Adresse:
818 Chemin Godin, Sherbrooke.
T.: 819-822-4242
E: info@sherauvents.com


PROJET:
AMÉNAGEMENT EXTÉRIEUR

DESSINÉ PAR:
JENEVYEVE LACROIX

DATE:
13 SEPT. 2022

Notes:
*NB LES DIMENSIONS SONT
A TITRE INDICATIF
SEULEMENT

ÉCHELLE: NAE (SUR 11X17)
5
6

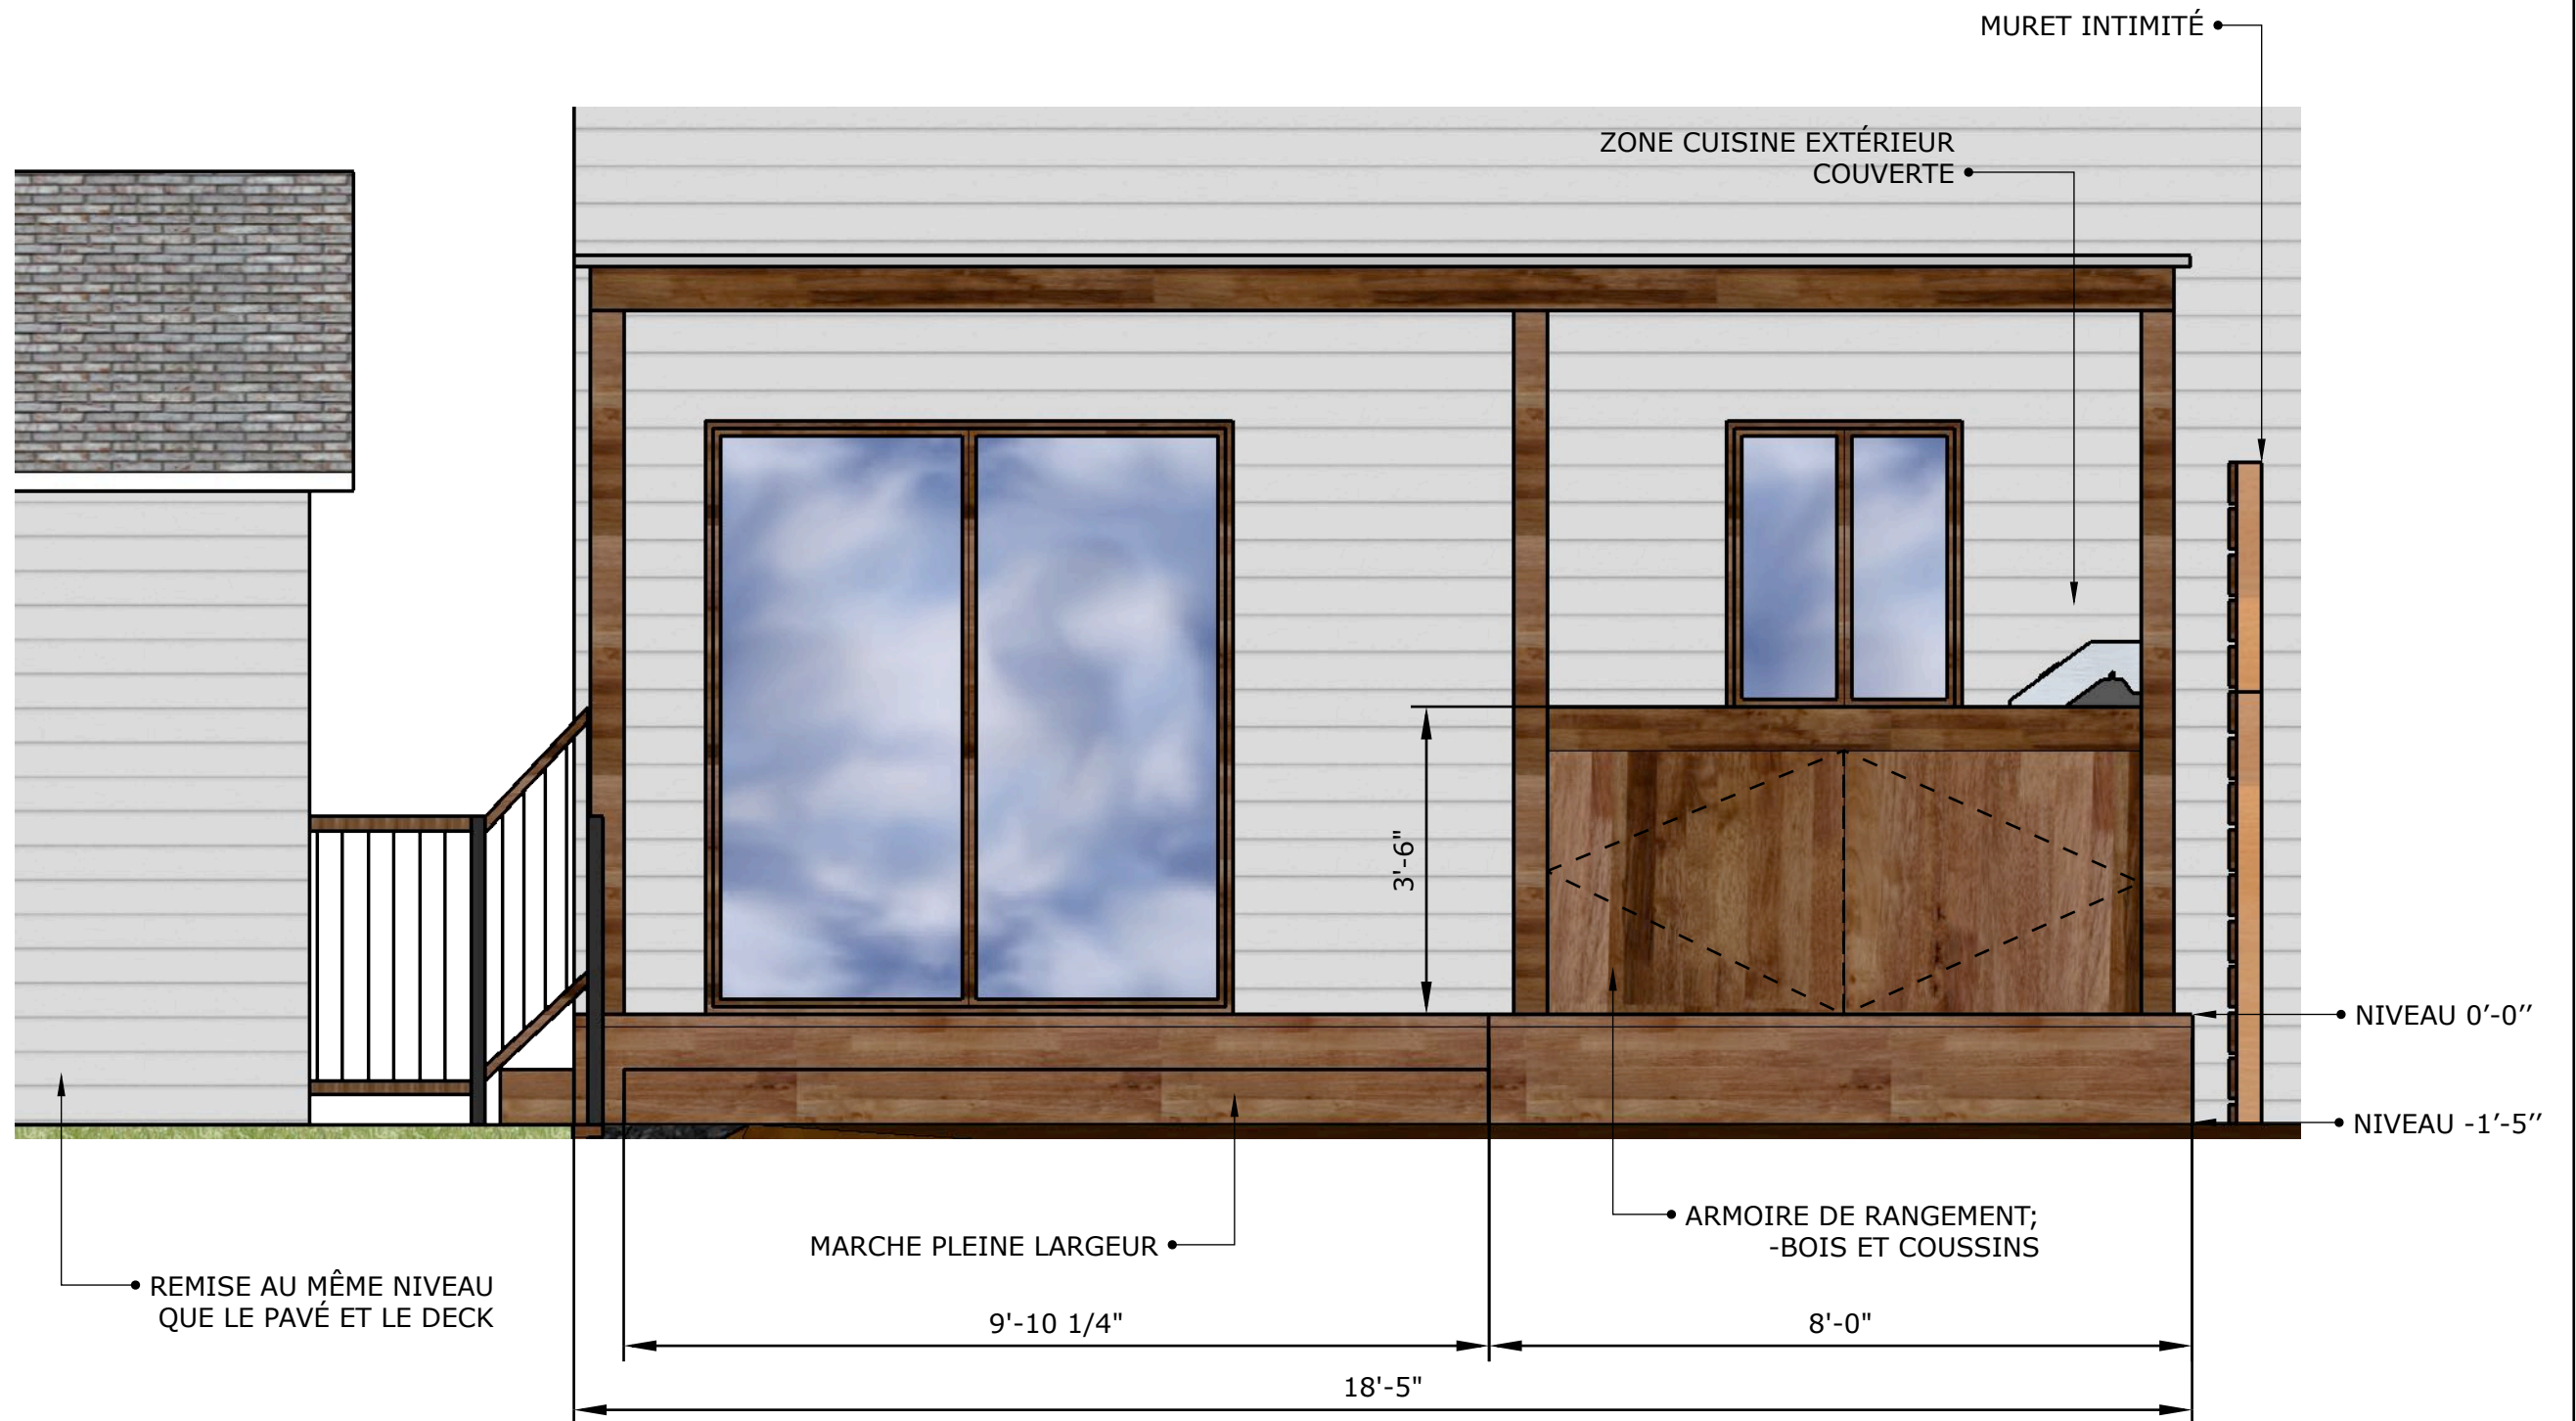

Adresse:
818 Chemin Godin, Sherbrooke.
T.: 819-822-4242
E: info@sherauvents.com

PROJET:
AMÉNAGEMENT EXTÉRIEUR

DESSINÉ PAR:
JENEVYVE LACROIX

DATE:
13 SEPT. 2022

Notes:
*NB LES DIMENSIONS SONT
A TITRE INDICATIF
SEULEMENT

ÉCHELLE:
NAE
(SUR 11X17)

6
6