




Adresse:
 818 Chemin Godin, Sherbrooke.
 T.: 819-822-4242
 E: info@sherauvents.com

PROJET:
 AMÉNAGEMENT VERANDA 3
 SAISONS SUR DALLE EXISTANTE
 DESSINÉ PAR:
 JENEVYVE LACROIX

DATE:
 13 / 12 / 2022
 23/12/2022

ÉCHELLE:
 NAE
 (SUR 11X17)
 1
 6

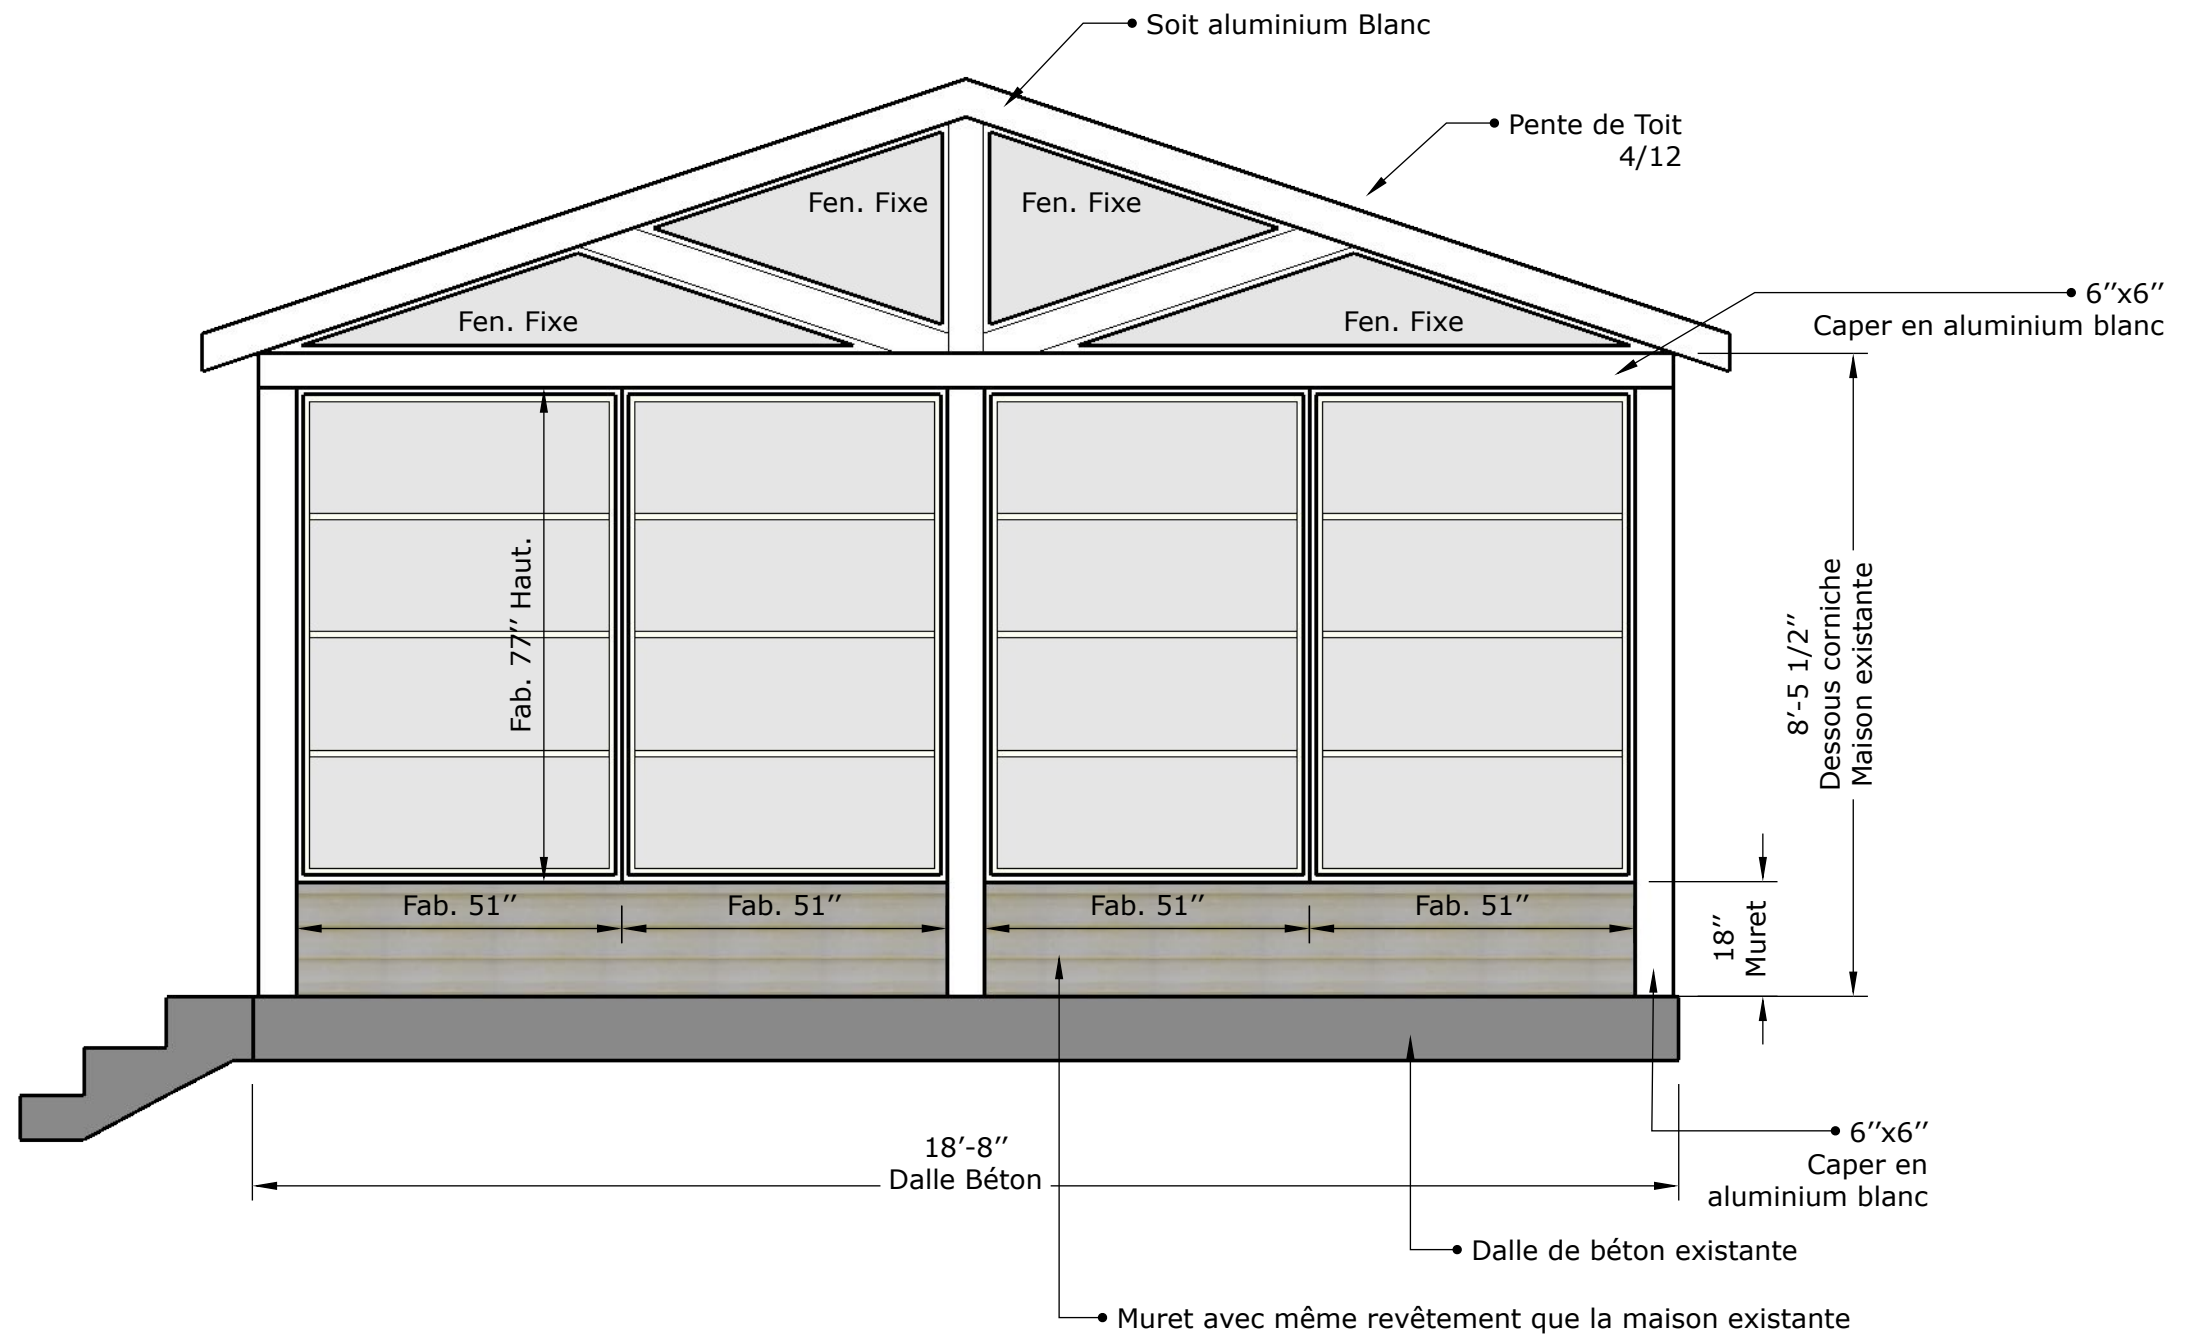

Adresse:
818 Chemin Godin, Sherbrooke.
T.: 819-822-4242
E: info@sherauvents.com


PROJET:
AMÉNAGEMENT VERANDA 3
SAISONS SUR DALLE EXISTANTE

DESSINÉ PAR:
JENEVYEVE LACROIX

DATE:
13 / 12 / 2022
23/12/2022

ÉCHELLE:
NAE
(SUR 11X17)

| |
|---|
| 2 |
| 6 |

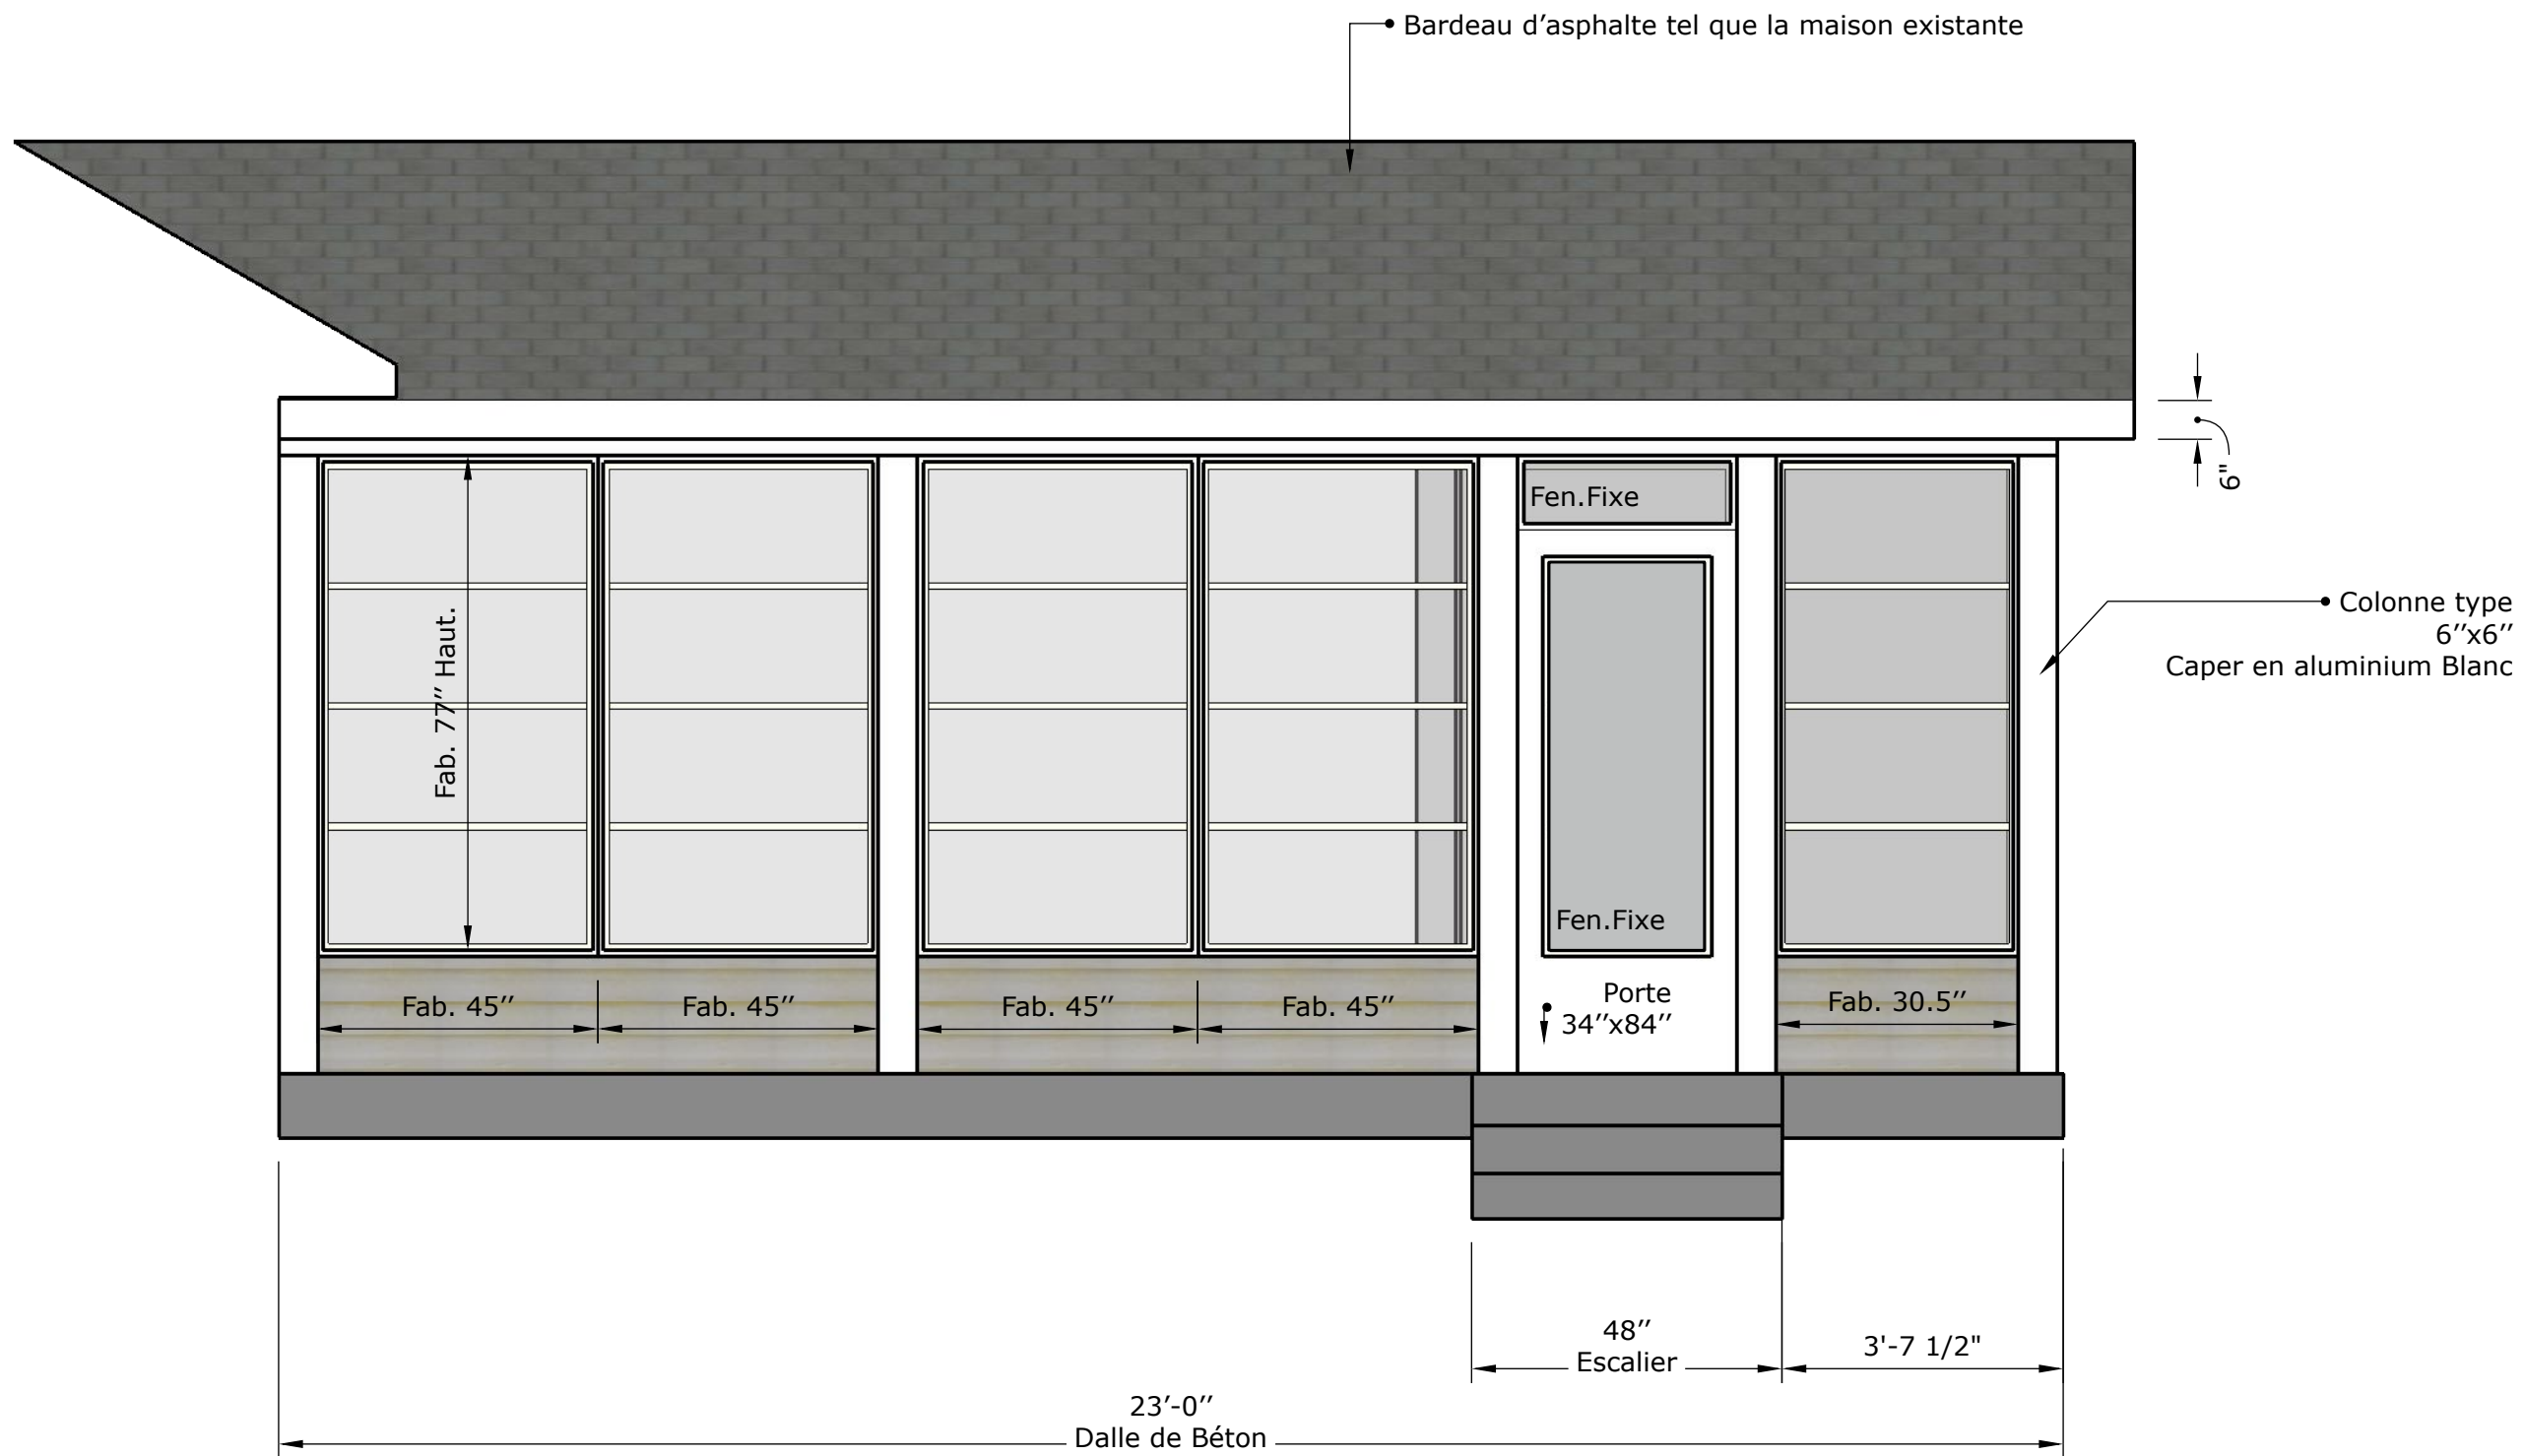


Adresse:
 818 Chemin Godin, Sherbrooke.
 T.: 819-822-4242
 E: info@sherauvents.com

PROJET:
 AMÉNAGEMENT VERANDA 3
 SAISONS SUR DALLE EXISTANTE
 DESSINÉ PAR:
 JENEVYEVE LACROIX

DATE:
 13 / 12 / 2022
 23/12/2022

| | |
|--------------------------------|---|
| ÉCHELLE: NAE (SUR 11X17) | 3 |
| | 6 |

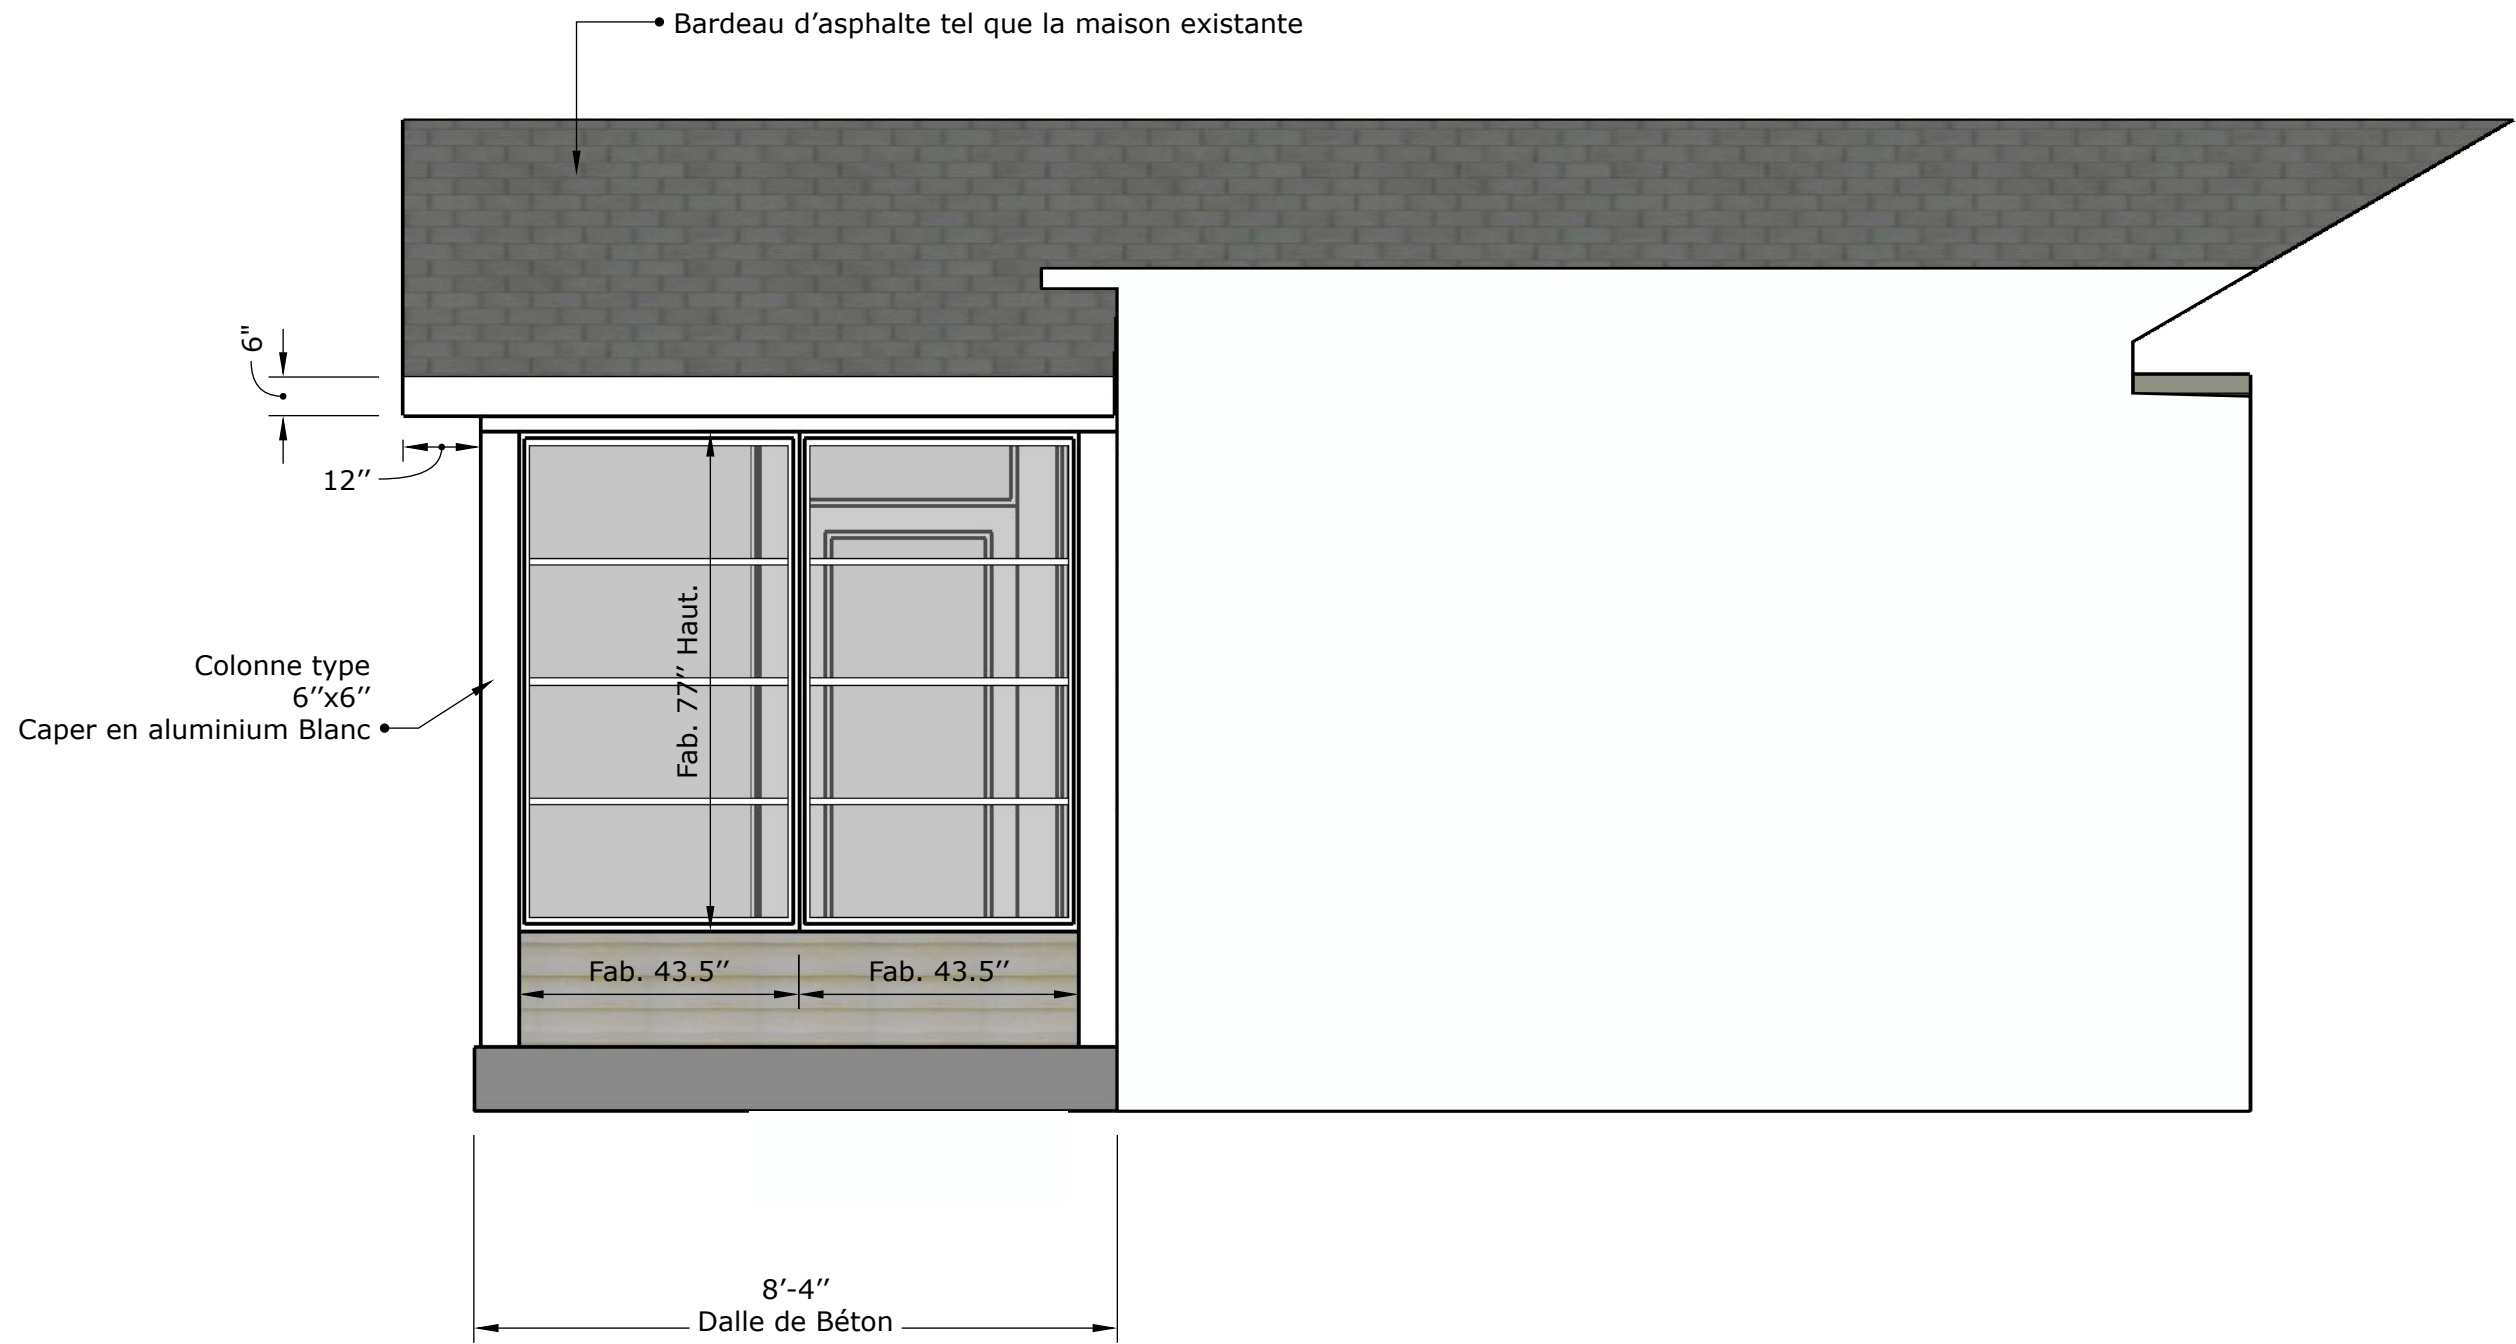

Adresse:
 818 Chemin Godin, Sherbrooke.
 T.: 819-822-4242
 E: info@sherauvents.com


PROJET:
 AMÉNAGEMENT VERANDA 3
 SAISONS SUR DALLE EXISTANTE


DESSINÉ PAR:
 JENEVYVE LACROIX

DATE:
 13 / 12 / 2022
 23/12/2022

ÉCHELLE:
 NAE
 (SUR 11X17)

| |
|---|
| 4 |
| 6 |

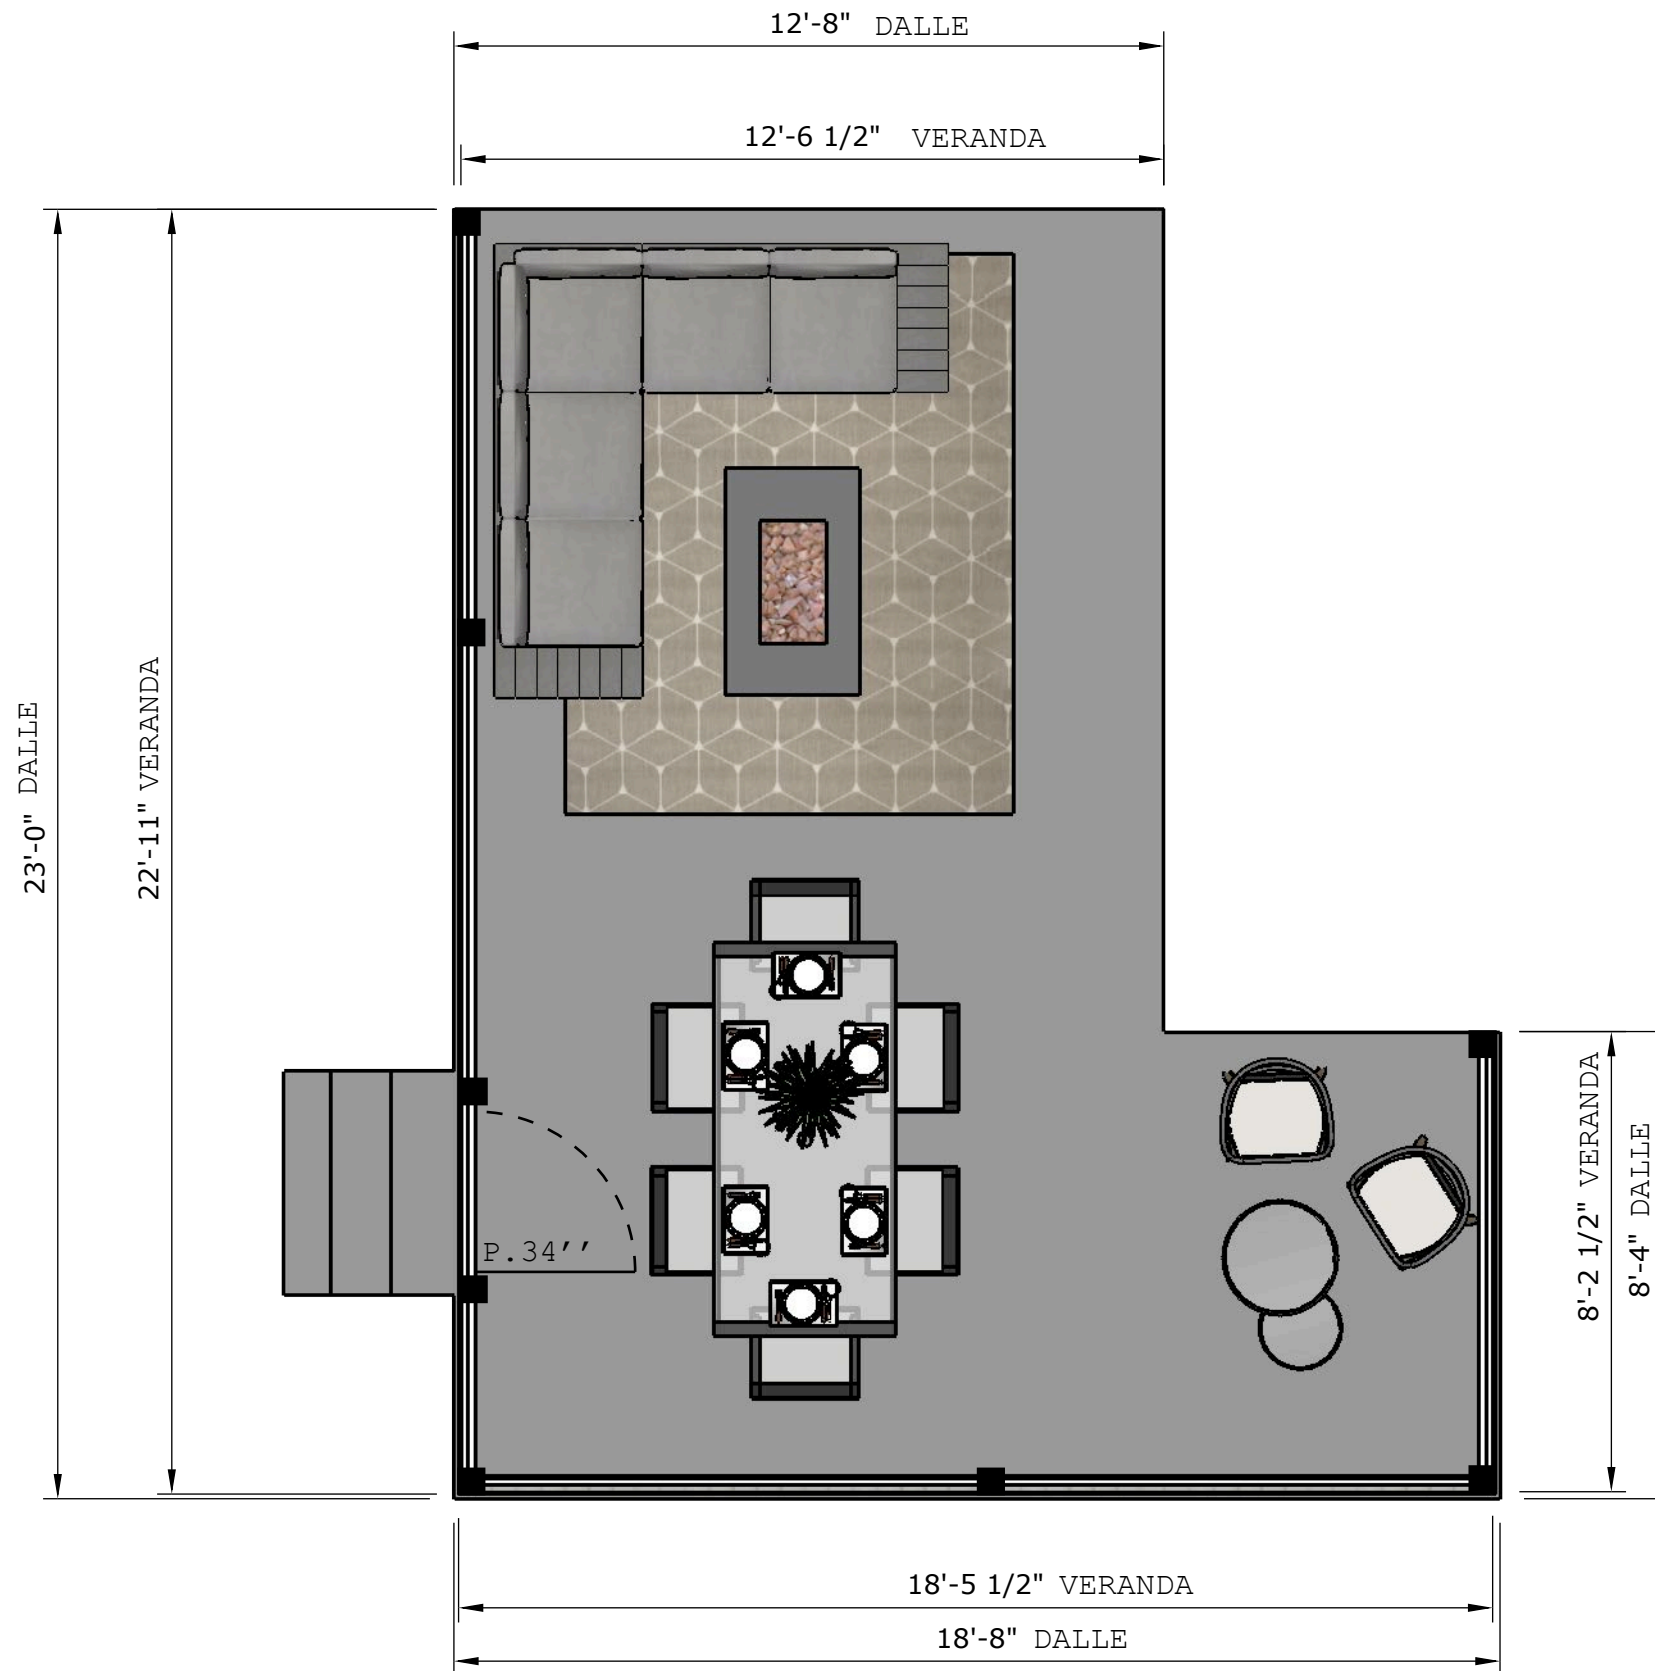

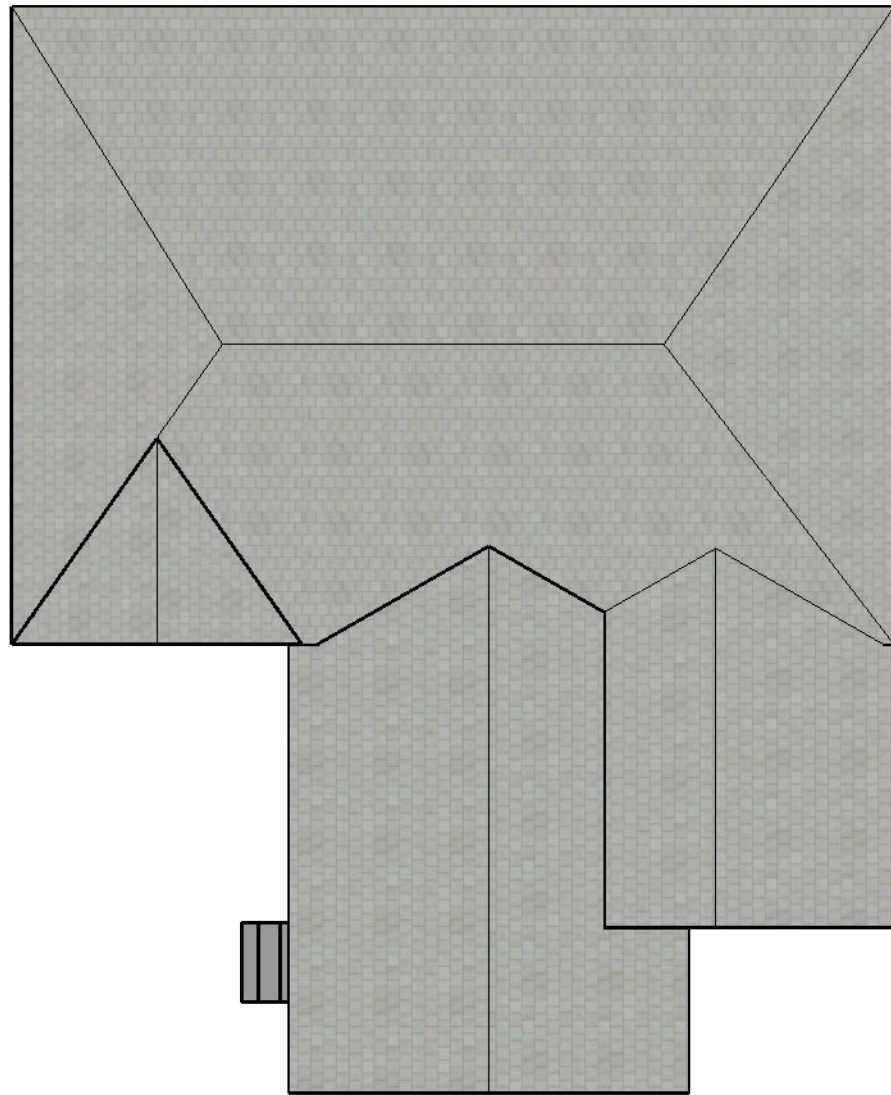

Adresse:
 818 Chemin Godin, Sherbrooke.
 T.: 819-822-4242
 E: info@sherauvents.com

PROJET:
 AMÉNAGEMENT VERANDA 3
 SAISONS SUR DALLE EXISTANTE
 DESSINÉ PAR:
 JENEVYVE LACROIX

DATE:
 13 / 12 / 2022
 23/12/2022

ÉCHELLE:
 NAE
 (SUR 11X17)
 6
 6